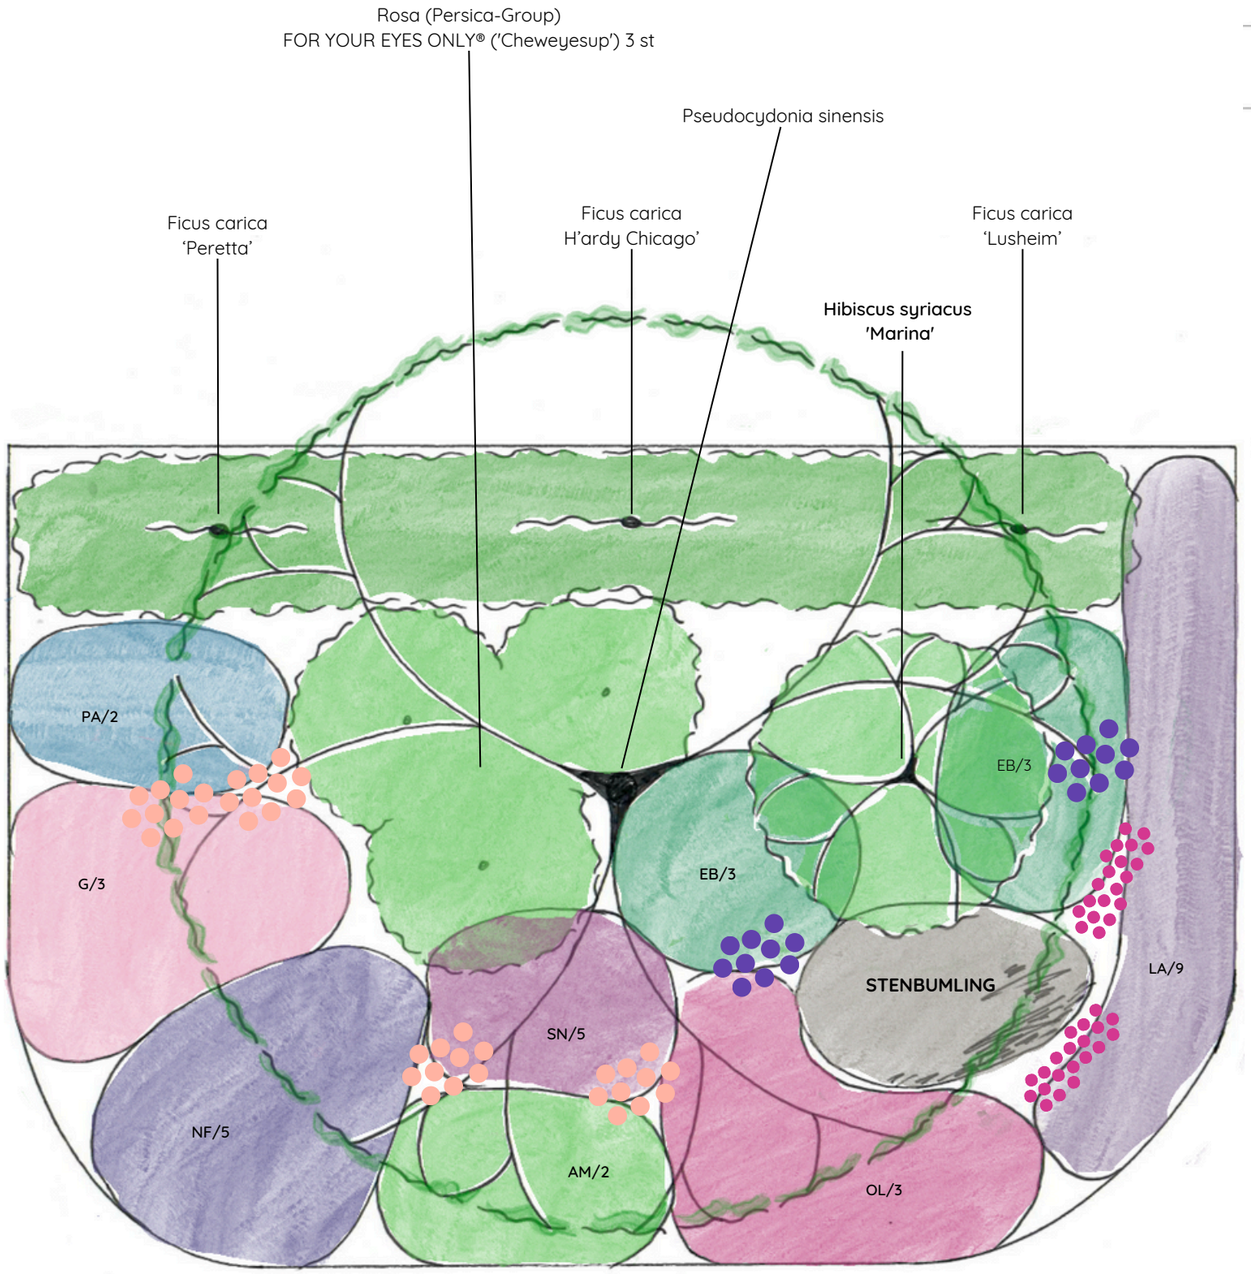

Allium siculum subsp. Dioscoridis
Honungslök. 20 st

Narcissus x incomparabilis
'Replete' & 'Ice King'
Stjärnnarciss. 40 st

Scilla campanulata,
mix av vit, rosa, blå
Stor vårstjärna. 40 st

Kod:	Vetenskapligt namn	Svenskt namn	Sortnamn	Antal
AM	Alchemilla mollis	Jätte-daggkåpa		2
EB	Echinops bannaticus	Blå bolltistel	Veitch´s Blue	6
G	Geranium	Trädgårds-näva	Dream land	3
LA	Lavandula angustifolia	Lavendel	Ej namnsort men plantagens 6-pack	9
NF	Nepeta faassenii	Kantnepeta	Walkers Low	5
OL	Origanum laevigatum	Purpur-mejram	Herrenhausen	3
PA	Perovskia atriplicifolia	Perovskia	´Blue Spire´	2
SN	Salvia nemorosa	Stäppsalvia	Caradonna Pink	3

EVERGREEN GARDEN & DESIGN AB
Malou Augustin
www.evergreengarden.se

PLANTERING MED FONDVÄGG
Skala 1:20
Datum: 2023-02-09

Med reservation för mätfel. Alla mått måste kontrolleras på plats.
Teckenförklaring: CN/5 innebär Clinopodium nepeta 5 stycken.